



Auf der Bleiche Frastanz

Dachgeschoss

Bauherr:
wohn.wert Immobilien GmbH
Marktplatz 7
6800 Feldkirch


T: 0043 5522 39303
E: office@wohnwertimmobilien.at

Darstellung unmaßstäblich

TOP 07 (Penthouse)

5-Zimmerwohnung

Ko/Wo/Ess	61,91 m ²	Loggia	35,74 m ²
Schlafzimmer	19,41 m ²	Terrasse	70,76 m ²
Zimmer	13,82 m ²	Grünbereich	32,51 m ²
Zimmer	13,06 m ²	Kellerabteil	9,36 m ²
Büro	9,09 m ²		
Bad (Eltern)	6,34 m ²		
Bad (Kinder)	5,66 m ²		
Abstellraum (HWR)	4,32 m ²		
WC	2,37 m ²		
Diele (inkl. Gang)	17,47 m ²		
Vorraum	5,91 m ²		
gesamt	159,36 m ²		

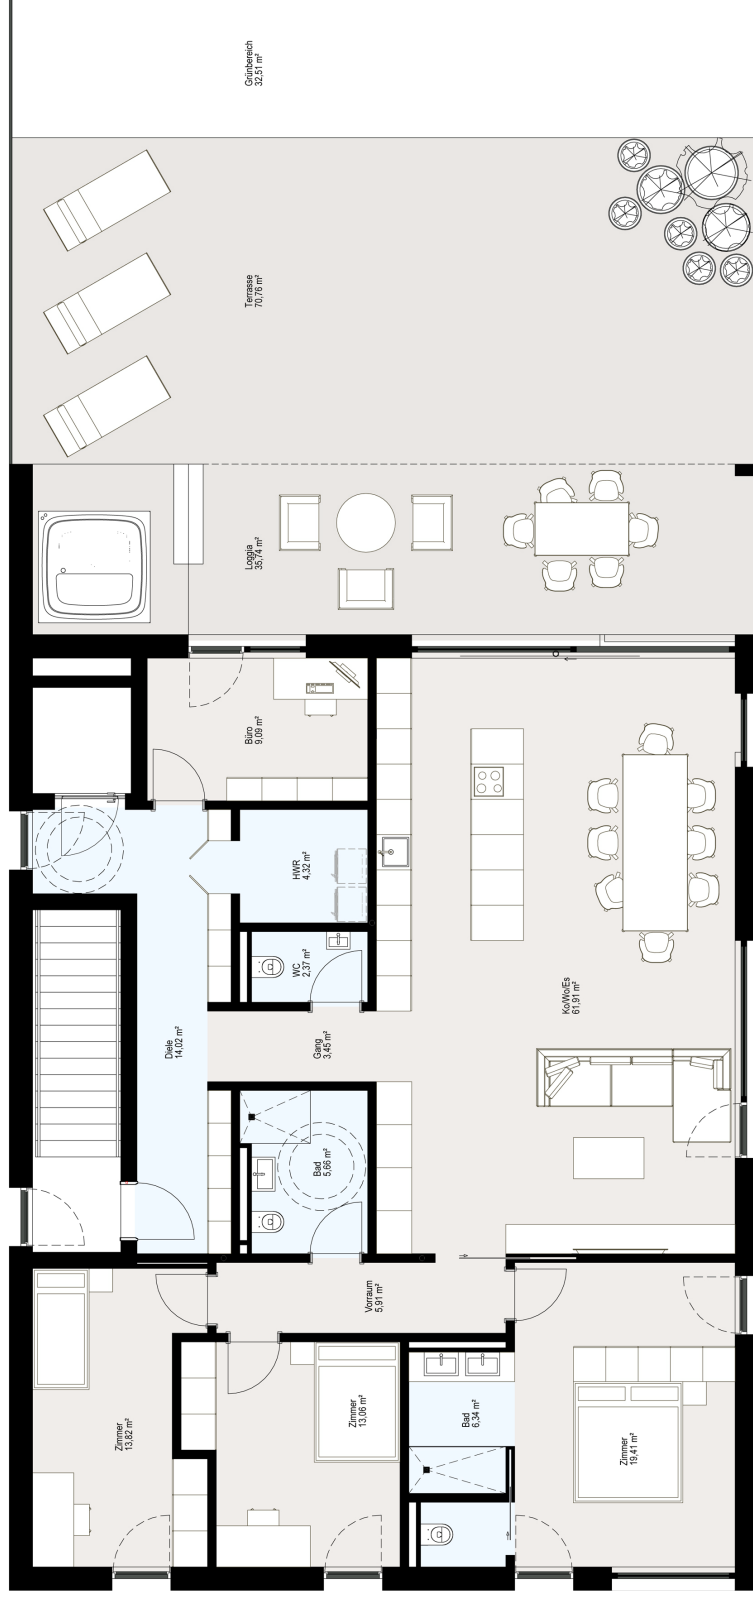

Hinweise:

Die in den Plänen dargestellten Einrichtungsgegenstände der einzelnen Räume sind als Gestaltungsvorschlag zu verstehen. Die angegebenen Quadratmeterzahlen sind „Ca.-Werte“ und können daher leicht abweichen von den späteren tatsächlichen Werten.