
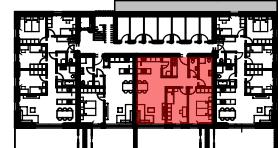
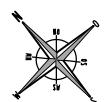


TOP 05

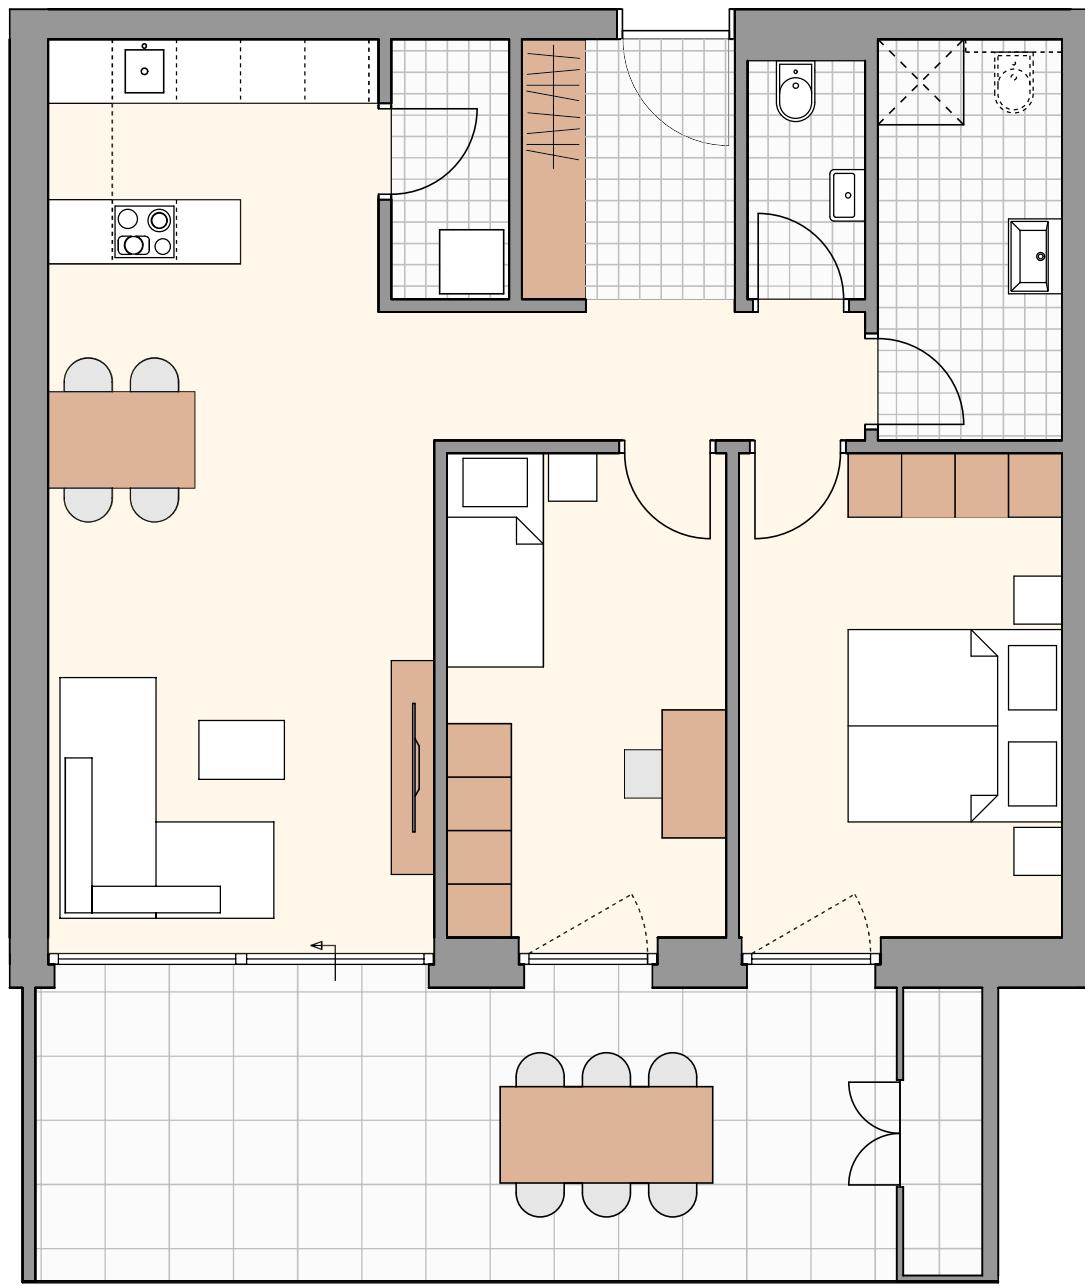

**TOP 05**

1. Obergeschoss

Küche/Wohnen/Essen	30.70 m <sup>2</sup>
Schlafen	13.68 m <sup>2</sup>
Kind	11.82 m <sup>2</sup>
Bad	6.45 m <sup>2</sup>
WC	2.45 m <sup>2</sup>
Abstellraum	2.67 m <sup>2</sup>
Gang	8.13 m <sup>2</sup>

Gesamt 75.90 m<sup>2</sup>

Kellerraum 5.50 m<sup>2</sup>  
Terrasse 24.15 m<sup>2</sup>

Kontakt:

wohn.wert Immobilien GMBH  
Marktplatz 7  
6800 Feldkirch

T: +43 5522 39303  
E: office@wohnwertimmobilien.at

Maßstab 1:50

1m 2m